100mm Sliding Door

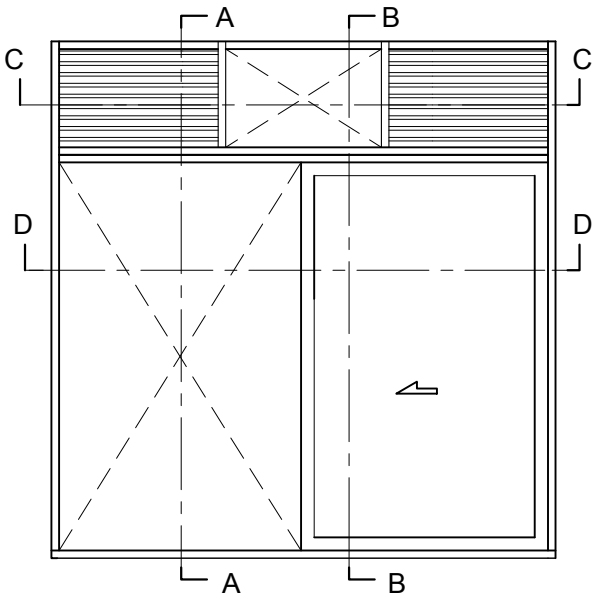

ELEVATION

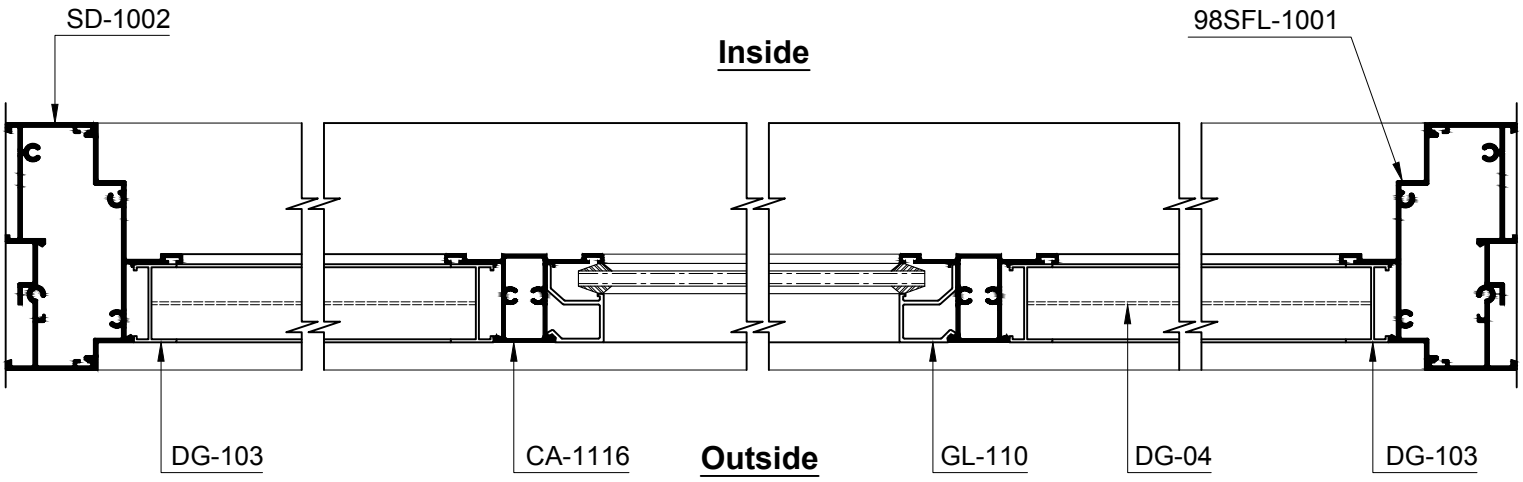

SECTION :- C - C

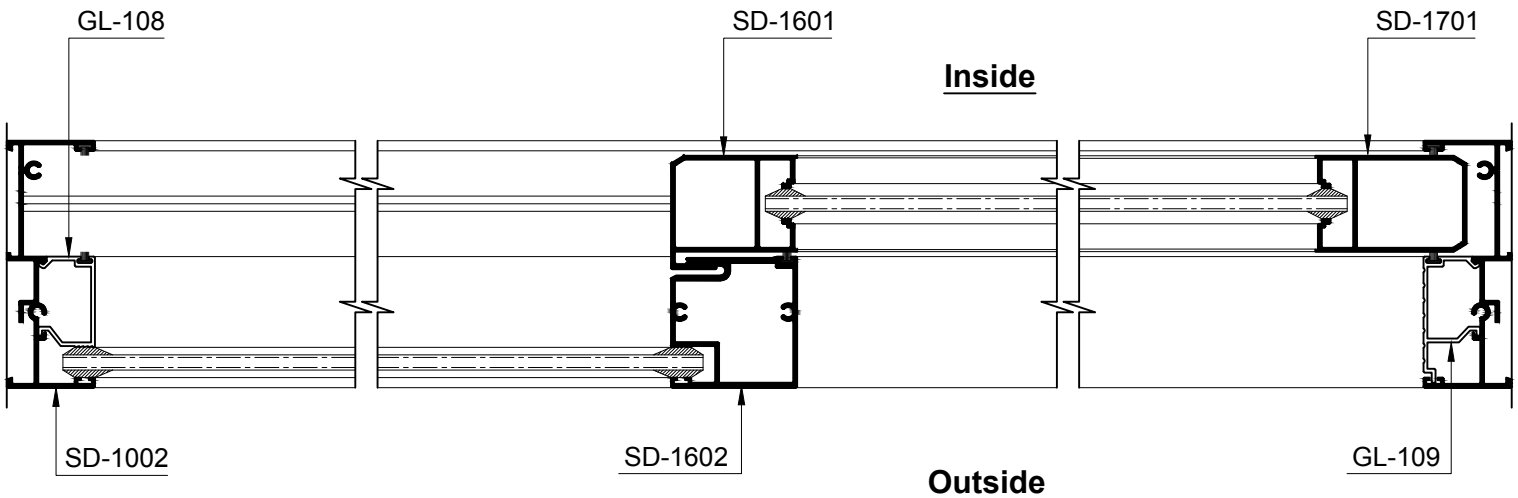

SECTION :- D - D