100mm Sliding Door

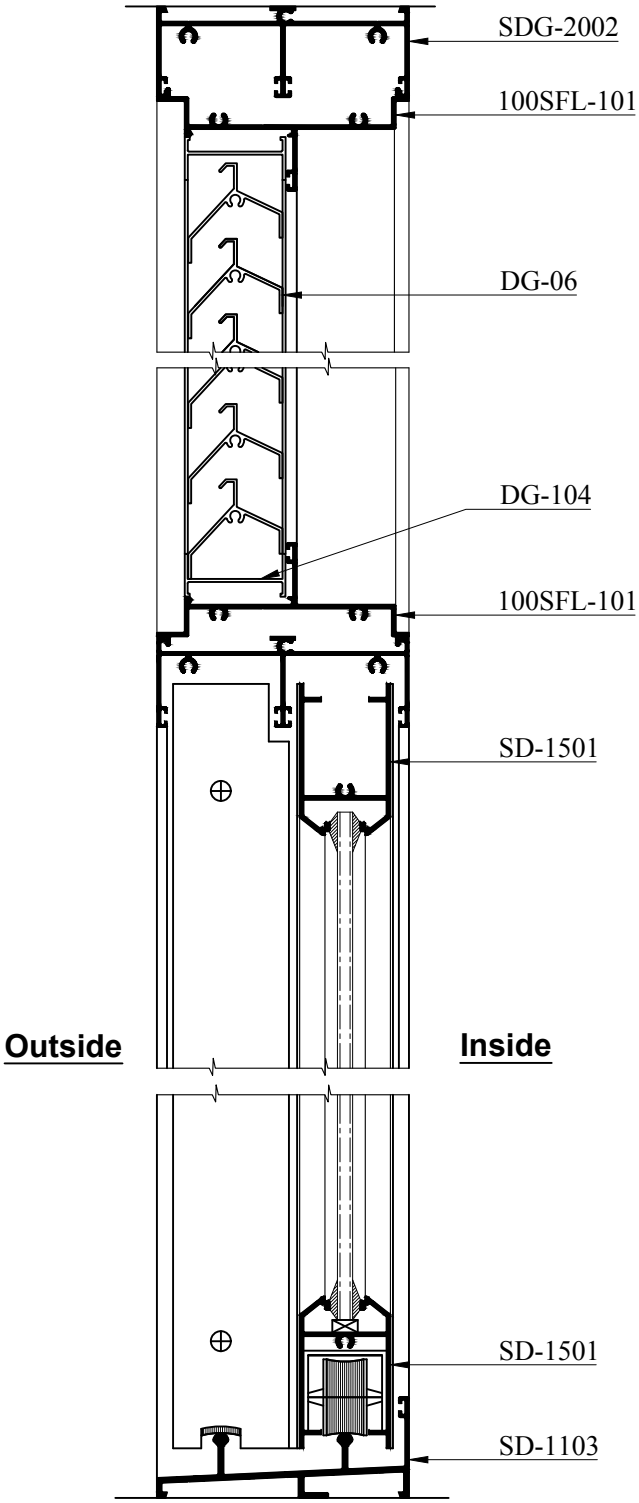

SECTION :- A -A

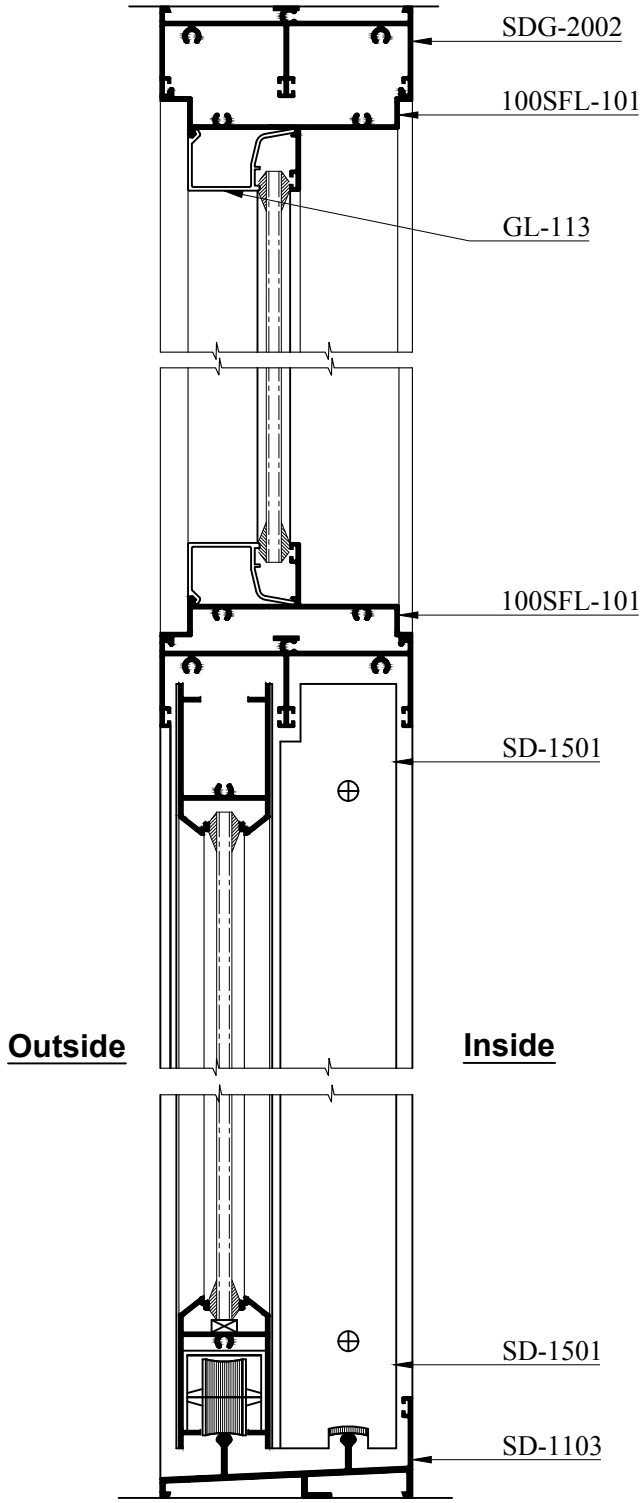

SECTION :- B - B